


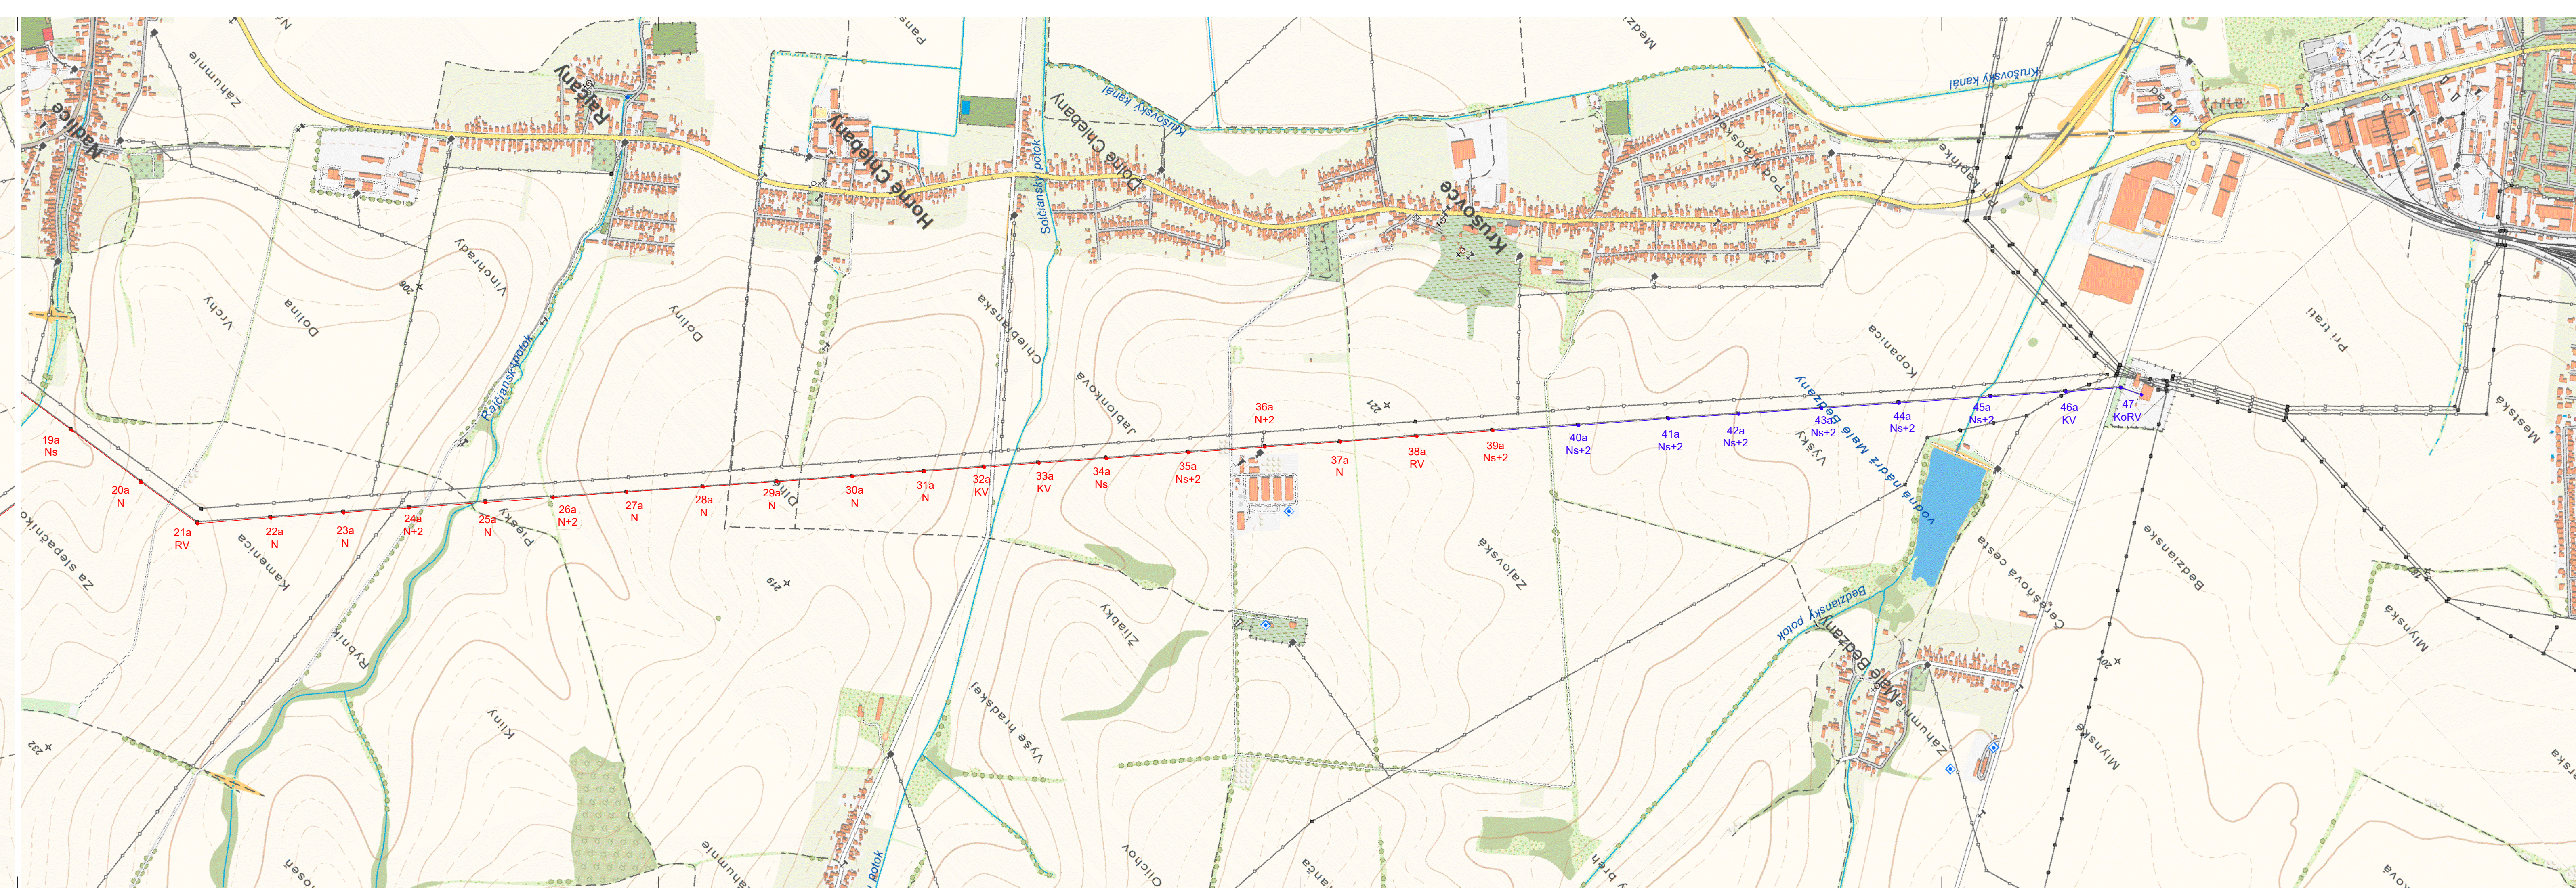

—●— existujúce vedenie / stožiar
—●— rekonštruované vedenie / stožiar

HL. ZHOTOVITEĽ:	SPOLU ZHOTOVITEĽ:	Táto dokumentácia je duševným majetkom zhotoviteľa. Žiadna časť tejto dokumentácie nesmie byť reprodukováná alebo použitá bez ich písomného povolenia.
 EDWIN Košická 56, 821 08 Bratislava 2 tel 00421 2 55553258 e-mail edwin@edwin.sk		

ZMENA	VÝKONAL	DATUM	VÝTLAČOK
d			
r			
o			
a			

NÁZOV ZÁKAZY:	STAV. ČASŤ:	DATUM:
Oprava KZL na vedení V8750/V8749/V8878	Ing. Sersen	08/2020
INVESTOR:	VYPRACOVAL:	MIERKA:
ZAPADOLOVENSÁ DISTRIBUČNÁ o.s.	Mgr. Pavolka	1:10 000
SO-PS:	KONTROLOVAL:	POČET A4:
NÁZOV VÝKRESU:	Ing. Halán	13x
C1.Situačná mapa	SCHVÁLIL:	ZMENA:
	Ing. Sersen	-
	ARCHIVNÉ ČÍSLO:	
	ED 20-5-1566	
	LIST:	
	LISTOV:	
	DCC:	
	&CLH	
	Situačná mapa.dwg	

