

ÚPN OBCE RAJČANY
ARCHITEKTONICKÝ ATELIER
neutra

- 1 POTRAVINY

2 RESTAURÁCIA

3 KIOSK-ZMRZLINA

4 STAVEBNINY

5 OBEČNÝ ÚRAD

6 DETSKÉ HRISKO

7 DOM SMUTKU

8 RÍMSKOKATOLICKÝ KOSTOL

9 MATERSKÁ ŠKOLA
- 10 BÝVALÁ ŠKOLA

11 CHRÁNENA DIELNA-BRAŠNARSTVO

12 AUTOBATERIE, AUTODIELNA TRAKTOROV


13 PD CHYNOBRANY-RO RAJČANY

14 SÍŤ-SKLAD TECHNICKÝCH PLYNOV

15 AUTODIELY-CHEMIA

16 FUTBALOVÉ HRISKO

17 MULTIFUNKČNÉ HRISKO

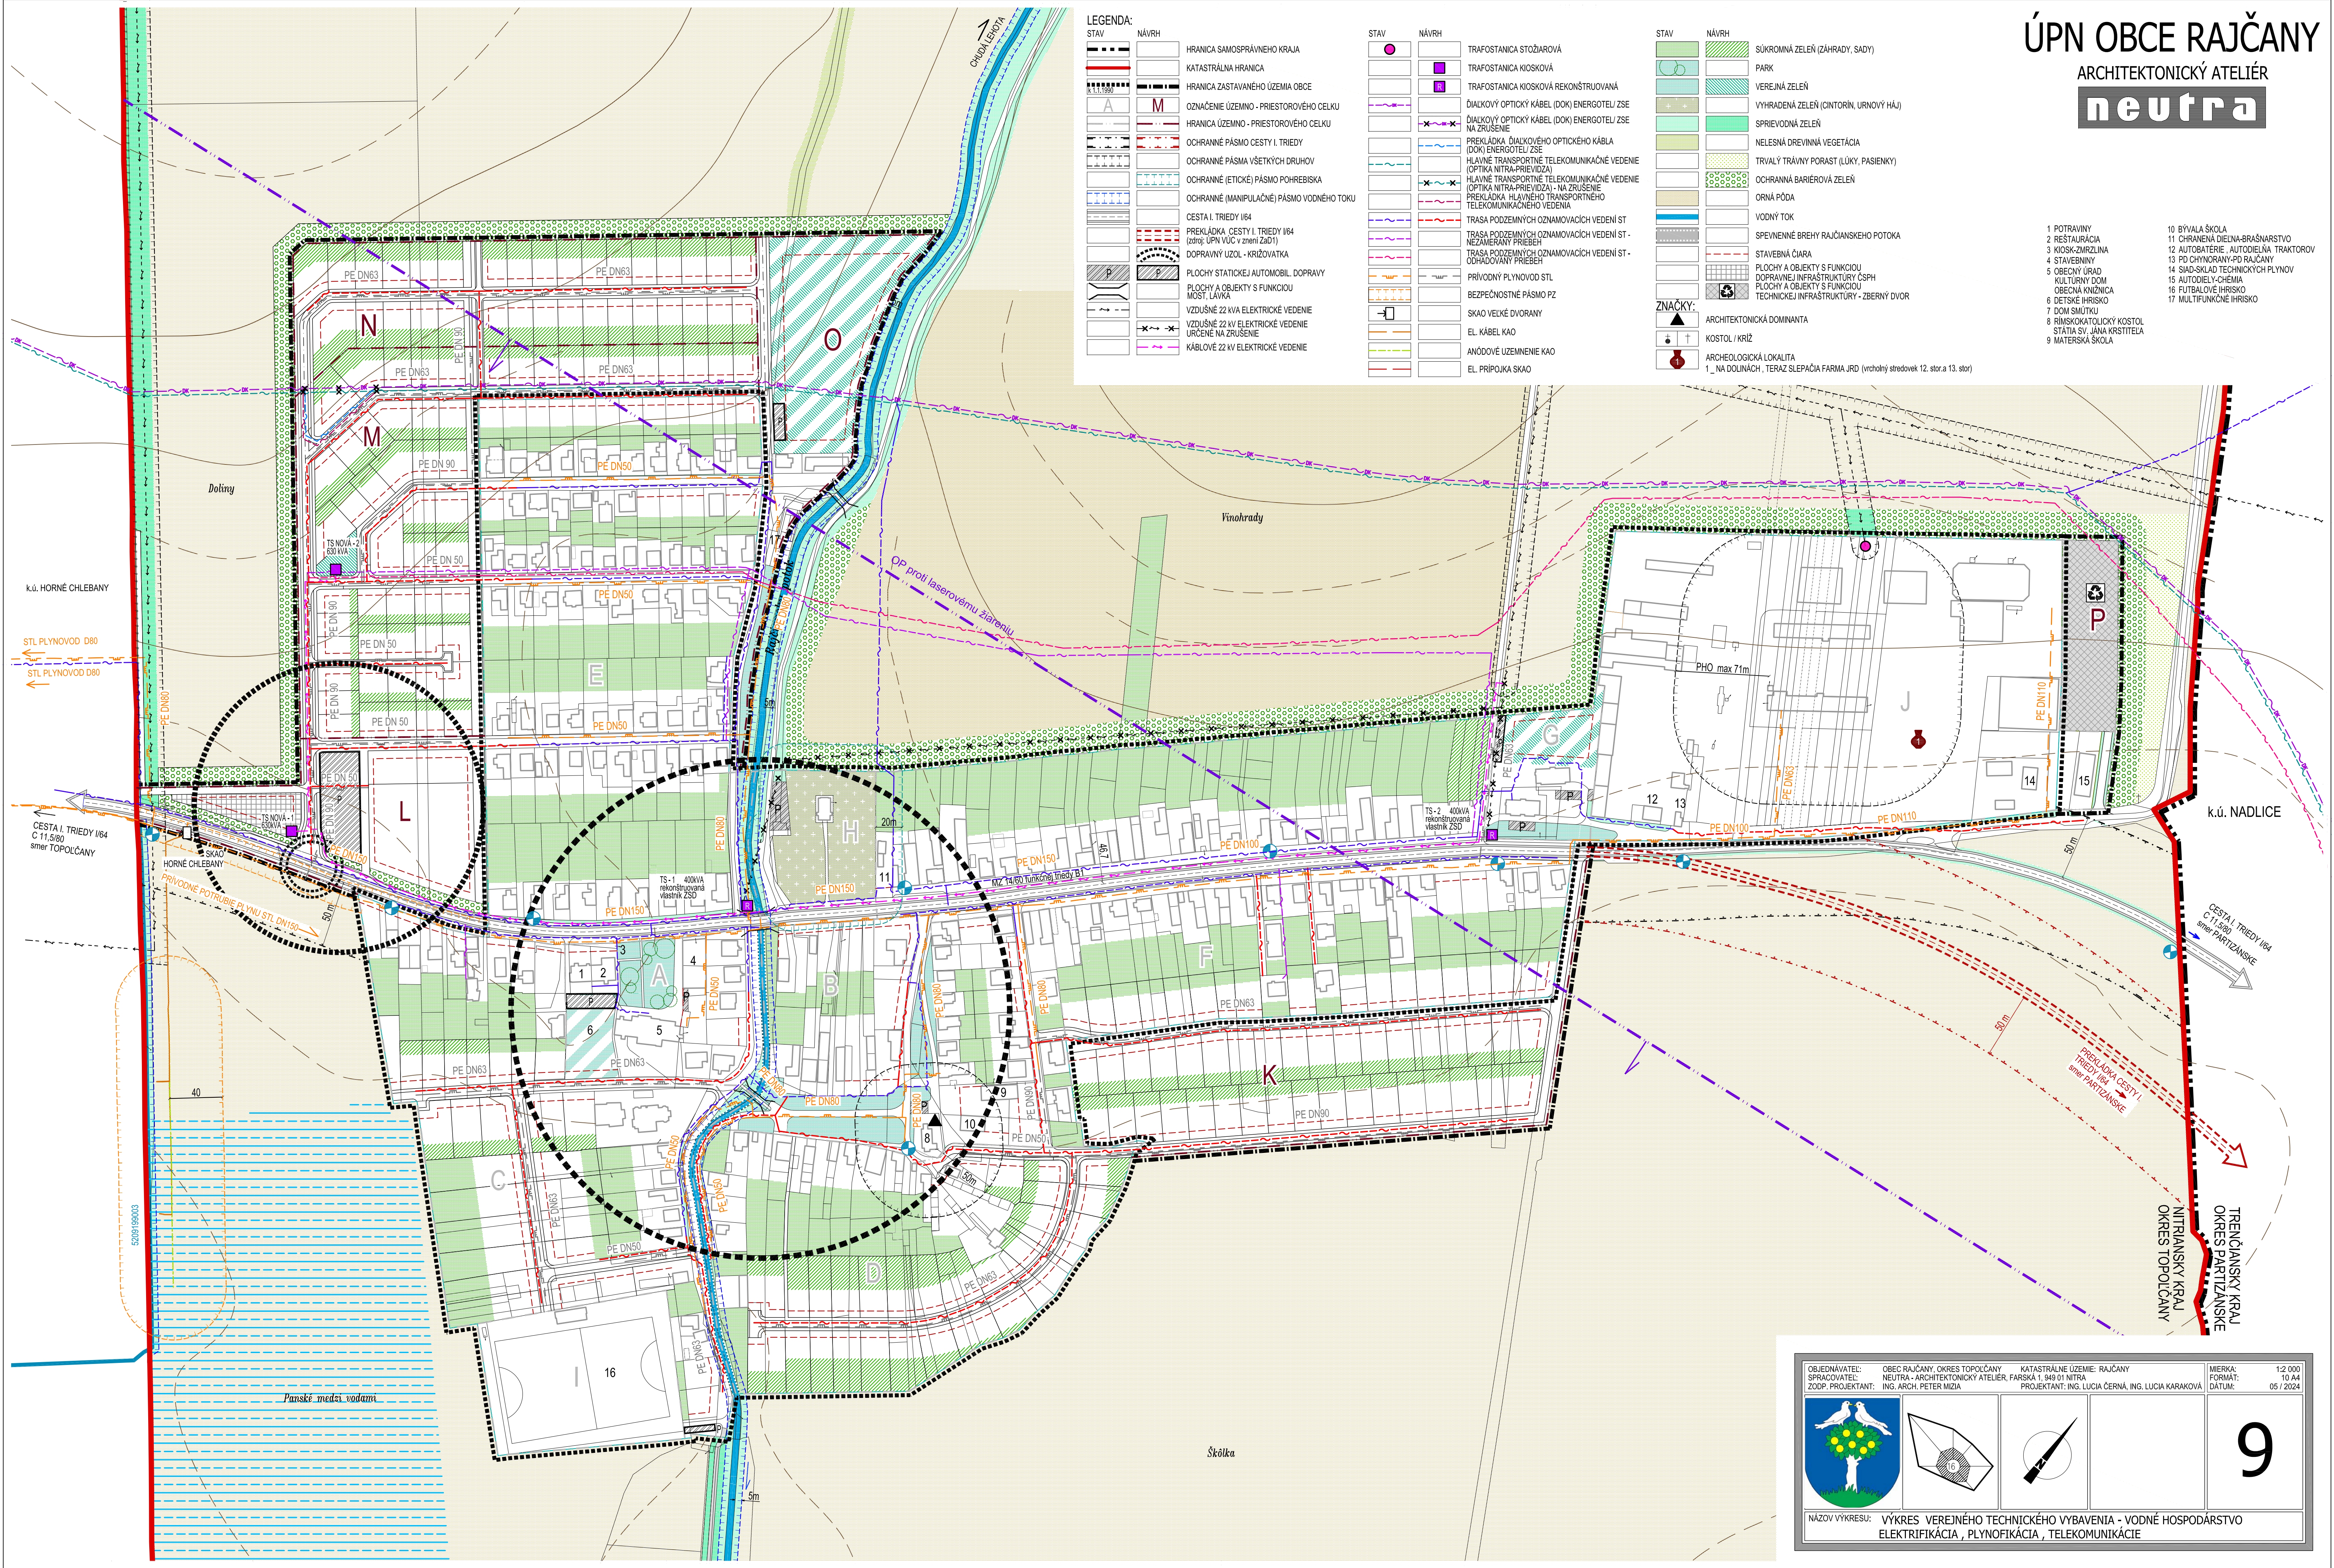

LEGENDA:

STAV	NÁVRH	
—	—	HRANICA SAMOSPRÁVNEHO KRAJA
—	—	KATASTRÁLNA HRANICA
—	—	HRANICA ZASTAVANÉHO ÚZEMIA OBCE
—	—	OZNAČENIE ÚZEMNO - PRIESTOROVÉHO CELKU
—	—	HRANICA ÚZEMNO - PRIESTOROVÉHO CELKU
—	—	OCHRANNÉ PÁSMO CESTY I. TRIEDY
—	—	OCHRANNÉ PÁSMO VŠETKÝCH DRUHOV
—	—	OCHRANNÉ (ETICKÉ) PÁSMO POHREBISKA
—	—	OCHRANNÉ (MANIPULAČNÉ) PÁSMO VODNÉHO TOKU
—	—	CESTA I. TRIEDY I/64
—	—	PREKLÁDKA CESTY I. TRIEDY I/64 (zdroj: ÚPN VÚC v znení ZsD1)
—	—	DOPRAVNÝ UZOL - KRÍŽOVATKA
—	—	PLOCHY STATICKEJ AUTOMOBIL DOPRAVY
—	—	PLOCHY A OBJEKTY S FUNKCIOU MOST, LÁVKA
—	—	VZDUŠNÉ 22 kV ELEKTRICKÉ VEDENIE
—	—	VZDUŠNÉ 22 kV ELEKTRICKÉ VEDENIE URČENÉ NA ZRUŠENIE
—	—	KÁBLOVÉ 22 kV ELEKTRICKÉ VEDENIE

STAV

●	TRAFOSTANICA STOŽAROVÁ
■	TRAFOSTANICA KIOSKOVÁ
■	TRAFOSTANICA KIOSKOVÁ REKONŠTRUOVANÁ
—	VLÁKOVÝ OPTICKÝ KÁBEL (DOK) ENERGETELU ZSE
—	VLÁKOVÝ OPTICKÝ KÁBEL (DOK) ENERGETELU ZSE NA ZRUŠENIE
—	PREKLÁDKA VLÁKOVÉHO OPTICKÉHO KÁBLA (DOK) ENERGETELU ZSE
—	HLAVNÉ TRANSPORTNÉ TELEKOMUNIKAČNÉ VEDENIE (OPTIKA NITRA-PRÍEVODZÁ)
—	HLAVNÉ TRANSPORTNÉ TELEKOMUNIKAČNÉ VEDENIE (OPTIKA NITRA-PRÍEVODZÁ) - NA ZRUŠENIE
—	PREKLÁDKA HLAVNÉHO TRANSPORTNÉHO TELEKOMUNIKAČNÉHO VEDENIA
—	TRASA PODZEMNÝCH OZNAMOVACÍCH VEDENÍ ST - NEZAMERANÝ PRIEBEH
—	TRASA PODZEMNÝCH OZNAMOVACÍCH VEDENÍ ST - ODHADOVANÝ PRIEBEH
—	PRÍVODNÝ PLYNOVOD STL
—	BEZPEČNOSTNÉ PÁSMO PZ
—	SKAO VEĽKÉ DVORANY
—	EL. KÁBEL KAO
—	ANÓDOVÉ UZEMNENIE KAO
—	EL. PRÍPOJKA SKAO

STAV

—	SÚKROMNÁ ZELEN' (ZÁHRADY, SÁDY)
—	PARK
—	VEREJNÁ ZELEN'
—	VYHRADENÁ ZELEN' (CINTORIN, URNOVÝ HÁJ)
—	SPRIEVODNÁ ZELEN'
—	NELESNÁ DREVINNÁ VEGETÁCIA
—	TRVALÝ TRÁVNÝ PORAST (LŮKY, PASIENKY)
—	OCHRANNÁ BARIEROVÁ ZELEN'
—	ORNÁ PÔDA
—	VODNÝ TOK
—	SPEVNENÉ BREHY RAJČANSKEHO POTOKA
—	STAVEBNÁ ČIARA
—	PLOCHY A OBJEKTY S FUNKCIOU DOPRAVNEJ INFRAŠTRUKTÚRY ČSPH
—	PLOCHY A OBJEKTY S FUNKCIOU TECHNICKÉJ INFRAŠTRUKTÚRY - ZBERNÝ DVOR

ZNÁČKY:

▲	ARCHITEKTONICKÁ DOMINANTA
+	KOSTOL / KRÍŽ
●	ARCHEOLOGICKÁ LOKALITA
1	1 _ NA DOLNÁCH , TERAZ SLEPÁČKA FARMA JRD (vrcholný stredok 12. stor. a 13. stor.)

OBJEDNÁVATEL: OBEC RAJČANY, OKRES TOPOĽČANY

KATASTRÁLNE ÚZEMIE: RAJČANY

MIERKA: 1:2 000

SPRACOVATEĽ: NEUTRA - ARCHITEKTONICKÝ ATELIER, FARSKÁ 1, 949 01 NITRA

PROJEKTANT: ING. LUCIA ČERNÁ, ING. LUCIA KARAKOVÁ

FORMÁT: 10 A4

1

NAZOV VÝKRESU: VÝKRES VEREJNÉHO TECHNICKÉHO VYBAVENIA - VODNÉ HOSPODÁRSTVO

ELEKTRIFIKÁCIA, PLYNOFIKÁCIA, TELEKOMUNIKÁCIE

ŠKOLKA

9