ÚPN OBCE RAJČANY

ARCHITEKTONICKÝ ATELIÉR

neutra

LEGENDA:

STAV	NÁVRH	
		HRANICA SAMOSPRÁVNEHO KRAJA
		KATASTRÁLNA HRANICA
		HRANICA ZASTAVANÉHO ÚZEMIA OBCE
		ZASTAVANÉ ÚZEMIE OBCE
A	M	OZNAČENIE ÚZEMNO - PRIESTOROVÉHO CELKU HRANICA ÚZEMNO - PRIESTOROVÉHO CELKU
		OZNAČENIE VNÚTORNEJ ROZVOJOVEJ LOKALITY
		OZNAČENIE VNÚTORNÝCH ROZVOJOVÝCH LOKALÍT V ROZPTYLE
		OZNAČENIE VONKAJŠEJ ROZVOJOVEJ LOKALITY
	1	OZNAČENIE ROZVOJOVEJ LOKALITY
	29 717 m2	VÝMERA ROZVOJOVEJ LOKALITY
		HLUKOVÉ PÁSMO 60 dB
		OCHRANNÉ PÁSMO CESTY I. TRIEDY
		OCHRANNÉ PÁSMA VŠETKÝCH DRUHOV
		OCHRANNÉ (ETICKÉ) PÁSMO POHREBISKA
		OCHRANNÉ (MANIPULAČNÉ) PÁSMO VODNÉHO TOKU
		CESTA II. TRIEDY I/64
		PREKLÁDKA CESTY I. TRIEDY I/64 (zdroj: ÚPN VÚC v znení ZaD1)
		DOPRAVNÝ UZOL - KRÍŽOVATKA
		MIESTNE KOMUNIKÁCIE SPEVNENÉ
		ÚČELOVÉ KOMUNIKÁCIE SPEVNENÉ
		ÚČELOVÉ KOMUNIKÁCIE NESPEVNENÉ

STAV	NÁVRH	
		OSTATNÁ CYKLOTURISTICKÁ TRASA (zdroj: ÚPN VÚC v znení ZaD1)
		CYKLOTRASA ZDRUŽENIA MR BEBRAVA
		CYKLOTRASA
		PEŠIE CHODNÍKY A PLOCHY
P	P	PLOCHY STATICKEJ AUTOMOBILOVEJ DOPRAVY
		MOST, LÁVKA
		VZDUŠNÉ 22 kVA ELEKTRICKÉ VEDENIE
		VZDUŠNÉ 22 kV ELEKTRICKÉ VEDENIE URČENÉ NA ZRUŠENIE
		KÁBLOVÉ 22 kV ELEKTRICKÉ VEDENIE
		TRAFOSTANICA STOŽIAROVÁ
	R	TRAFOSTANICA KIOSKOVÁ / REKONŠTRUOVANÁ
		PLOCHY A OBJEKTY S FUNKCIOU ŠPORTU A REKREÁCIE
		ZBERNÝ DVOR
		STAVEBNÁ ČIARA
		OCHRANNÉ PÁSMO PROTI LASEROVÉMU ŽIARENIU
		RIGOL
		VODNÝ TOK
		SPEVNENNÉ BREHY RAJČIANSKEHO POTOKA
		DRENÁŽE
		HYDROMELIORAČNÝ KANÁL
5209199003		ČÍSLO HYDROMELIORAČNÉHO KANÁLA

STAV	NÁVRH	
		SÚKROMNÁ ZELEŇ (ZÁHRADY, SADY)
		PARK
		VEREJNÁ ZELEŇ
+ +		VYHRADENÁ ZELEŇ (CINTORÍN)
		SPRIEVODNÁ ZELEŇ
		NELESNÁ DREVINNÁ VEGETÁCIA
		TRVALÝ TRÁVNY PORAST (LÚKY, PASIENKY)
		OCHRANNÁ IZOLAČNÁ BARIÉROVÁ ZELEŇ
		STROMORADIE / ALEJ
		HRANICA BPEJ
4		SKUPINA BPEJ
0248202		KÓD BPEJ
		PÔDA BONITNEJ SKUPINY 2
		PÔDA BONITNEJ SKUPINY 4
		PÔDA BONITNEJ SKUPINY 5
		ZÁKONOM CHRÁNENÁ PÔDA PODĽA PRÍLOHY č.2 K NARIADENIU VLÁDY č. 58/2013

ZNAČKY:

- JESTVUJÚCI PRIMÁRNY REFERENČNÝ UZOL
- NAVRHOVANÝ SEKUNDÁRNY REFERENČNÝ UZOL
- ARCHITEKTONICKÁ DOMINANTA
- KOSTOL / KRÍŽ
- ARCHEOLOGICKÁ LOKALITA
  1_ NA DOLINÁCH , TERAZ SLEPÁČIA FARMA JRD
  (vrchoľný stredovek 12. stor.a 13. stor)

1 POTRAVINY
2 REŠTAURÁCIA
3 KIOSK-ZMRZLINA
4 STAVEBNINY
5 OBECNÝ ÚRAD
KULTÚRNY DOM
OBECNÁ KNIŽNICA
6 DETSKÉ IHRISKO
7 DOM SMÚTKU
8 RÍMSKOKATOLÍCKY KOSTOL
SVÄTÍA SV. JÁNA KRSTITEĽA
9 MATERSKÁ ŠKOLA
10 BYVALÁ ŠKOLA
11 CHRÁNENÁ DIELŇA - BRAŠNÁRSTVO
12 AUTOBATÉRIE , AUTODIELŇA TRAKTOROV
13 PD CHYNORANY - PD RAJČANY
14 SKLAD TECHNICKÝCH PLYNOV
15 AUTODIELY - CHÉMIA
16 FUTBALOVÉ IHRISKO
17 MULTIFUNKČNÉ IHRISKO

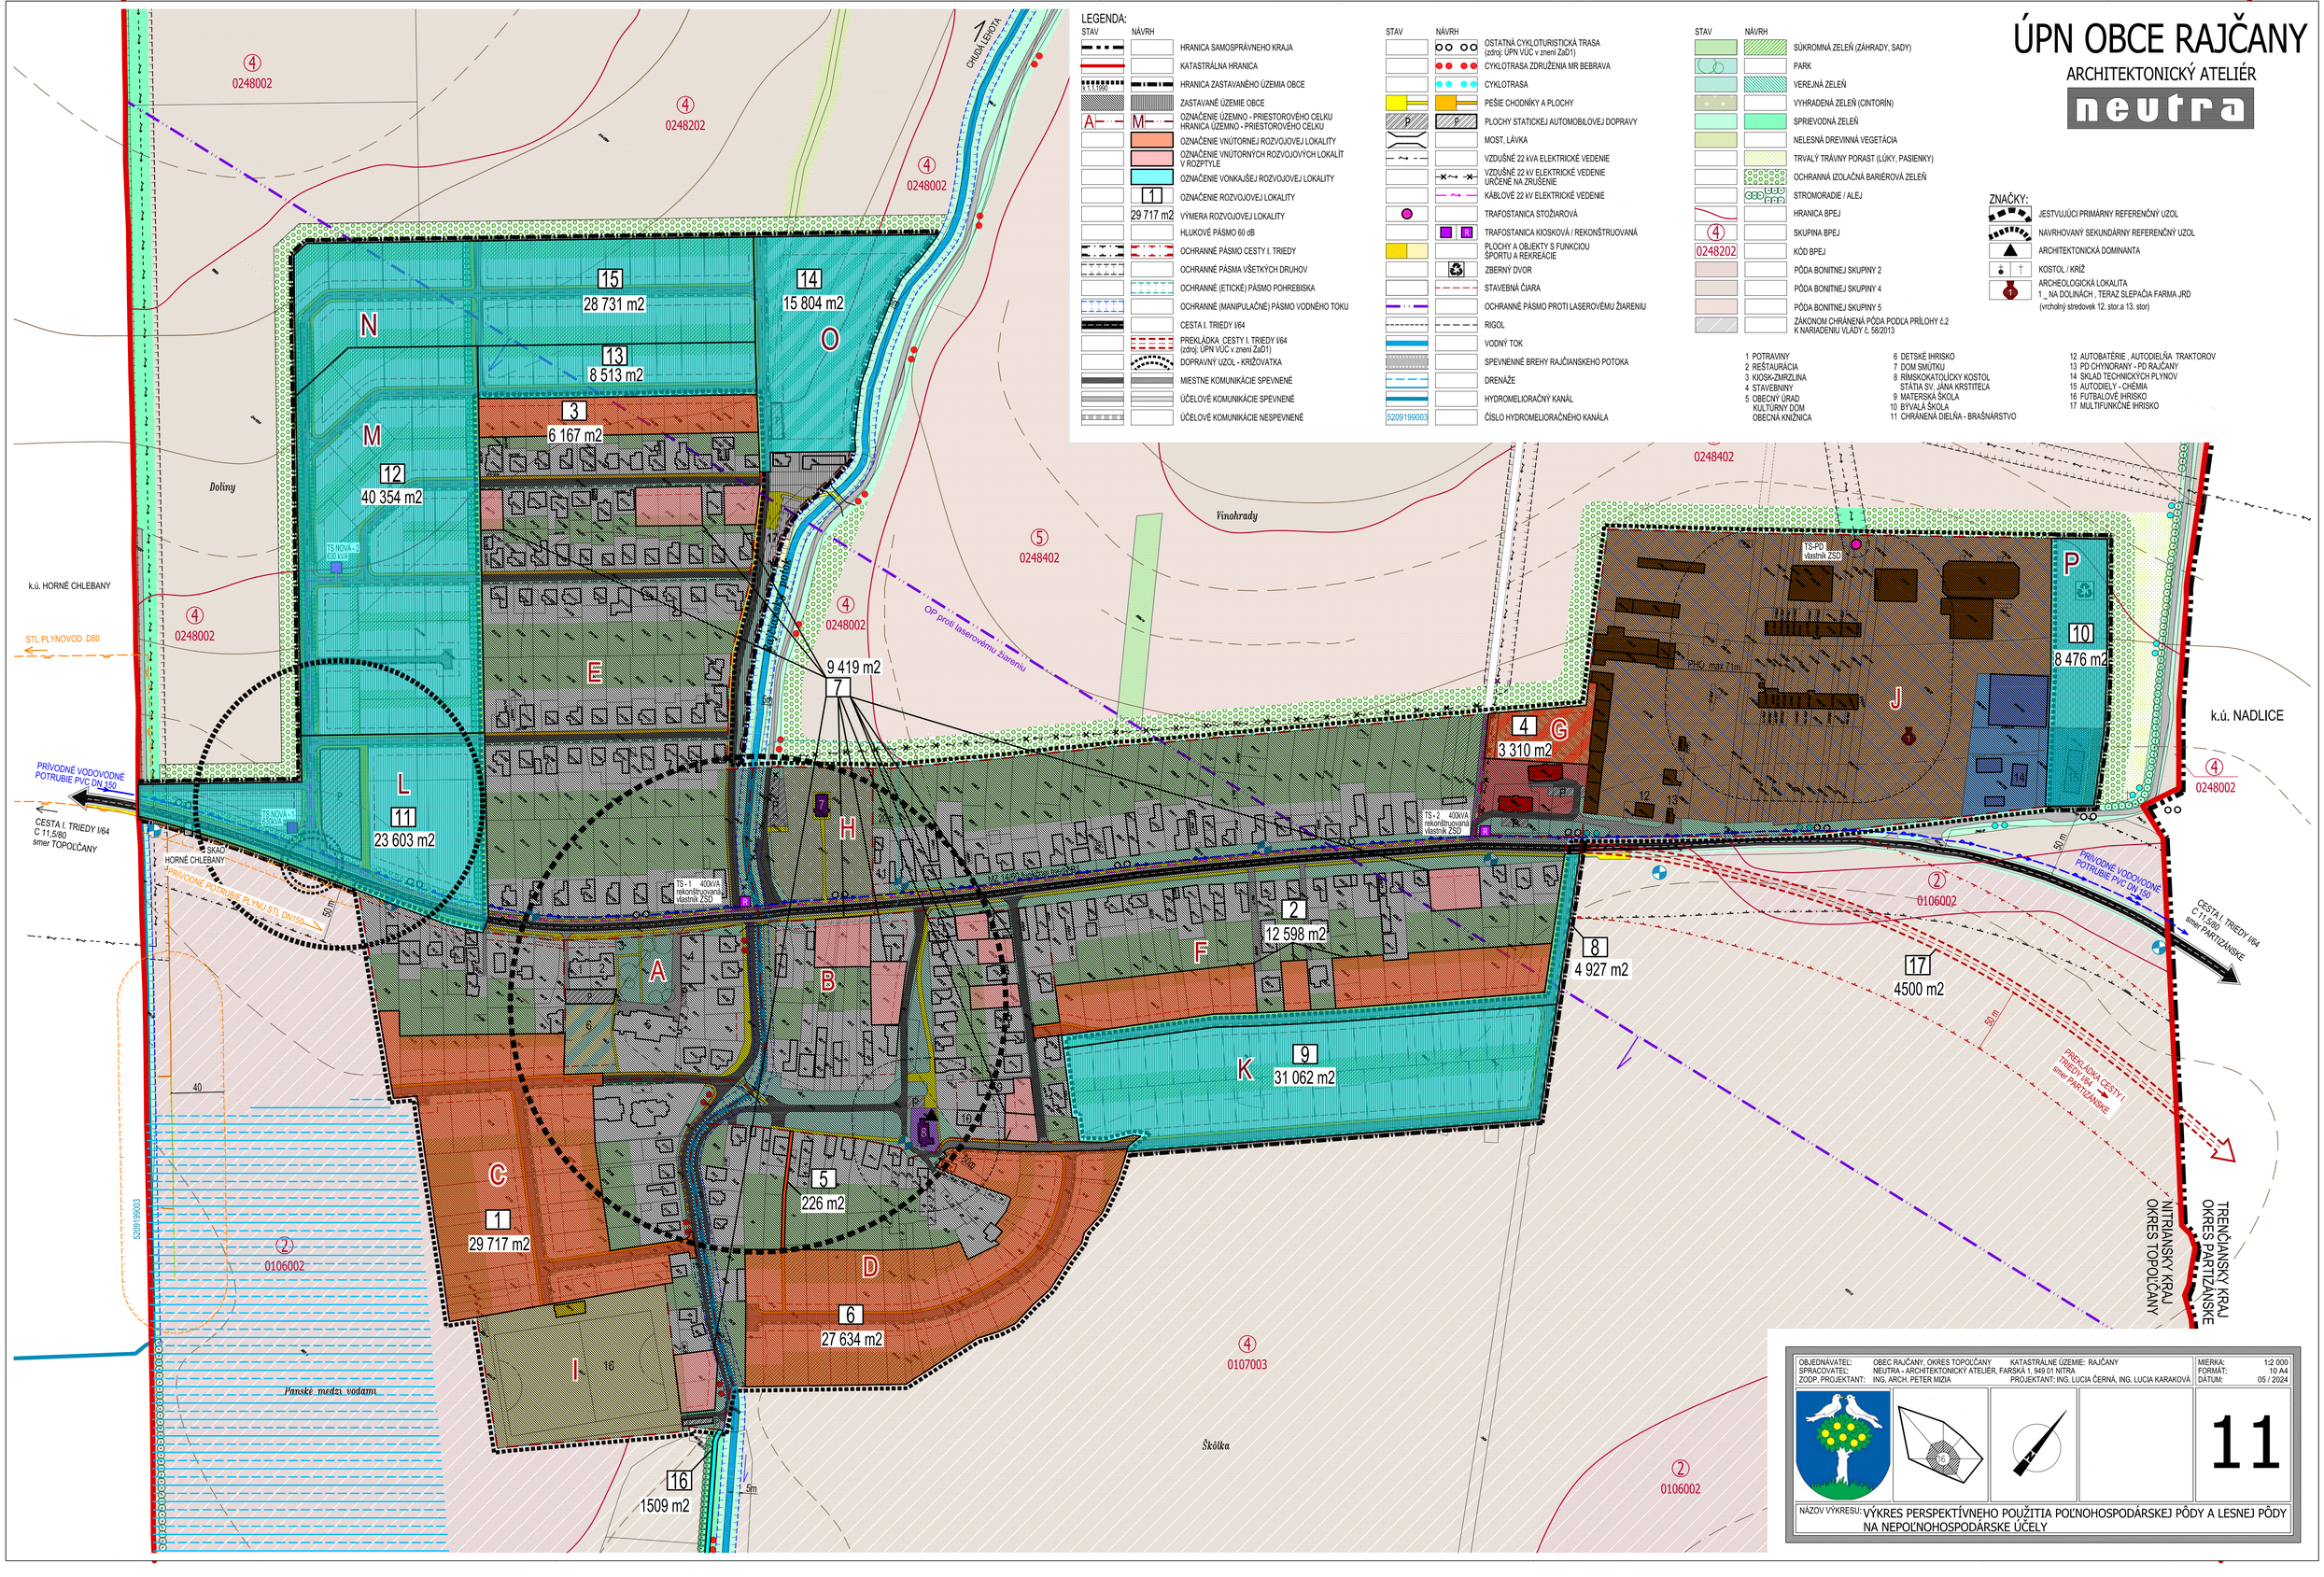

OBJEDNÁVATEĽ:	OBEC RAJČANY, OKRES TOPOĽČANY	KATASTRÁLNE ÚZEMIE: RAJČANY	MIERKA: 1:2 000
SPRACOVATEĽ:	NEUTRA - ARCHITEKTONICKÝ ATELIÉR, FARSKÁ 1, 949 01 NITRA		FORMÁT: 10 A4
ZODP. PROJEKTANT:	ING. ARCH. PETER MIZIA	PROJEKTANT: ING. LUCIA ČERNÁ, ING. LUCIA KARAKOVÁ	DÁTUM: 05 / 2024

NÁZOV VÝKRESU: VÝKRES PERSPEKTÍVNEHO POUŽITIA POĽNOHOSPODÁRSKEJ PÔDY A LESNEJ PÔDY NA NEPOĽNOHOSPODÁRSKE ÚČELY

11