

ÚPN OBCE RAJČANY

ARCHITEKTONICKÝ ATELIER

neutra


STAV	NÁVRH	
		HRANICA SAMOSPRÁVNEHO KRAJA
		KATASTRÁLNA HRANICA
		HRANICA ZASTAVANÉHO ÚZEMIA OBCE
		OZNAČENIE ÚZEMNO - PRIESTOROVÉHO CELKU
		HRANICA ÚZEMNO - PRIESTOROVÉHO CELKU
		OCHRANNÉ PÁSMO PROTI LASEROVÉMU ŽIARENIU
		ZASTAVANÉ ÚZEMIE OBCE
		OZNAČENIE ROZVOJOVEJ LOKALITY
		VÝMERA ROZVOJOVEJ LOKALITY
		OCHRANNÉ PÁSMO CESTY I. TRIEDY
		OCHRANNÉ PÁSMO VŠETKÝCH DRUHOV
		OCHRANNÉ PÁSMO VODNÝCH TOKOV A ODVODŇOVACÍCH KANÁLOV
		OCHRANNÉ (ETICKÉ) PÁSMO KOSTOLA / POHREBISKA
		RÝCHLOSTNÁ CESTA R8 - ROZVOJOVÝ ZÁMER (zdroj: NDS)
		OCHRANNÉ PÁSMO RÝCHLOSTNEJ CESTY R8 (100 m)
		CESTA I. TRIEDY 1/64
		PREKLÁDKA CESTY I. TRIEDY 1/64 (zdroj: ÚPN VÚC v znení ZAD1)
		PREKLÁDKA CESTY I. TRIEDY 1/64 fialový variant (zdroj: SSC štúdia)
		ÚZEMIE ZÁTAŽENÉ HLUKOM
		CESTNÝ MOST / LÁVKA
		CESTA ÚČELOVÁ SPEVNENÁ
		CESTA ÚČELOVÁ NESPEVNENÁ
		CYKLOTRASA POBEBRÁVIE
		OSTATNÁ CYKLOTURISTICKÁ TRASA (zdroj: ÚPN VÚC v znení ZAD1)
		CYKLOTRASA ZDRUŽENIA MR BEBRAVA
		CYKLOTRASA
		AUTOBUSOVÁ ZASTÁVKA
		AUTOBUSOVÁ ZASTÁVKA NA ZRUŠENIE
		DOCHÁDZKOVÁ VZDIALENOSŤ
		PLOCHY A OBJEKTY S FUNKCIOU OBČIANSKEJ VYBAVENOSTI SAKRÁLNEHO CHARAKTERU
		SPRÍEVODNÁ ZELEŇ
		NELESNÁ STROMOVÁ A KROVINNÁ VEGETÁCIA
		INFILTRAČNÉ PÁSY
		IZOLAČNÁ BARIÉROVÁ ZELEŇ
		STROMORADIE
		LESY
		OCHRANNÉ PÁSMO LESA 50m
		HNOJISKO
		ORNÁ PŮDA
		PRIRODNÝ VODNÝ TOK
		ODVODŇOVACÍ KANÁL HYDROMELIORÁCII š.p. RYBIANSKY KANÁL - OTVORENÝ
		ODVODŇOVACÍ KANÁL V SPRÁVE HYDROMELIORÁCII š.p. - KRYTÝ
		RÚROVÁ SIET' V SPRÁVE HYDROMELIORÁCII š.p.
		ZÁVLHOVÁ ČERPAČNICA STANICA
		DRENÁŽE
		ZÁVLAHY
		ĎALŠIE VODOVODNÉ POTRUBIE DN 700 "PONITRIANSKY SKUPINOVÝ VODOVOD"
		MANIPULAČNÉ PÁSMO ĎALŠIEHO VODOVODU
		PRIRODNÉ VODOVODNÉ POTRUBIE PVC DN 150
		OZNAČENIE VEREJNOPROSPEŠNEJ STAVBY
		VPS V OBLASTI DOPRAVY
		VPS V OBLASTI OCHRANY ŽIVOTNÉHO PROSTREDIA

ZNAČKY

		KOSTOL / KRIŽ
		PŮTNICKÉ MIEŠTO MECHOVIČKA KAPLNKA MATKY BOŽEJ BOLESTNEJ
		SKLÁDKA ODVEZENÁ
		ARCHEOLOGICKÉ LOKALITY:
		1 _ NA DOLINÁCH, TERAZ SLEPAČIA FARMA (vrcholný stredovek -12. stor. a 13. stor.)
		2 _ PIESKY (doba halštatská)
		3 _ CHOŠEŇ (nedatovateľné)

STAV

		VZDUŠNÉ 110 KV ELEKTRICKÉ VEDENIE
		VZDUŠNÉ 22 KV ELEKTRICKÉ VEDENIE
		PODZEMNÉ 22 KV ELEKTRICKÉ KÁBLOVÉ VEDENIE
		TRAFOSTANICA STOŽIAROVÁ
		TRAFOSTANICA KIOSKOVÁ REKONŠTRUOVANÁ
		TRAFOSTANICA KIOSKOVÁ
		ĎALŠOVÝ OPTICKÝ KÁBEL (DOK) T-COM
		ĎALŠOVÝ OPTICKÝ KÁBEL (DOK) T-COM NA ZRUŠENIE
		ĎALŠOVÝ OPTICKÝ KÁBEL ENERGOTEL / ZSE
		ĎALŠOVÝ OPTICKÝ KÁBEL ENERGOTEL / ZSE NA ZRUŠENIE
		BEZPEČNOSTNÉ PÁSMO PZ
		SKAO HORNÉ CHLEBYANY
		PRÍVODNÉ PLYNOVOD STL1
		ELEKTRICKÝ KÁBEL KAO
		ANÓDOVÉ UZEMNENIE KAO
		EL. PRÍPOJKA SKAO

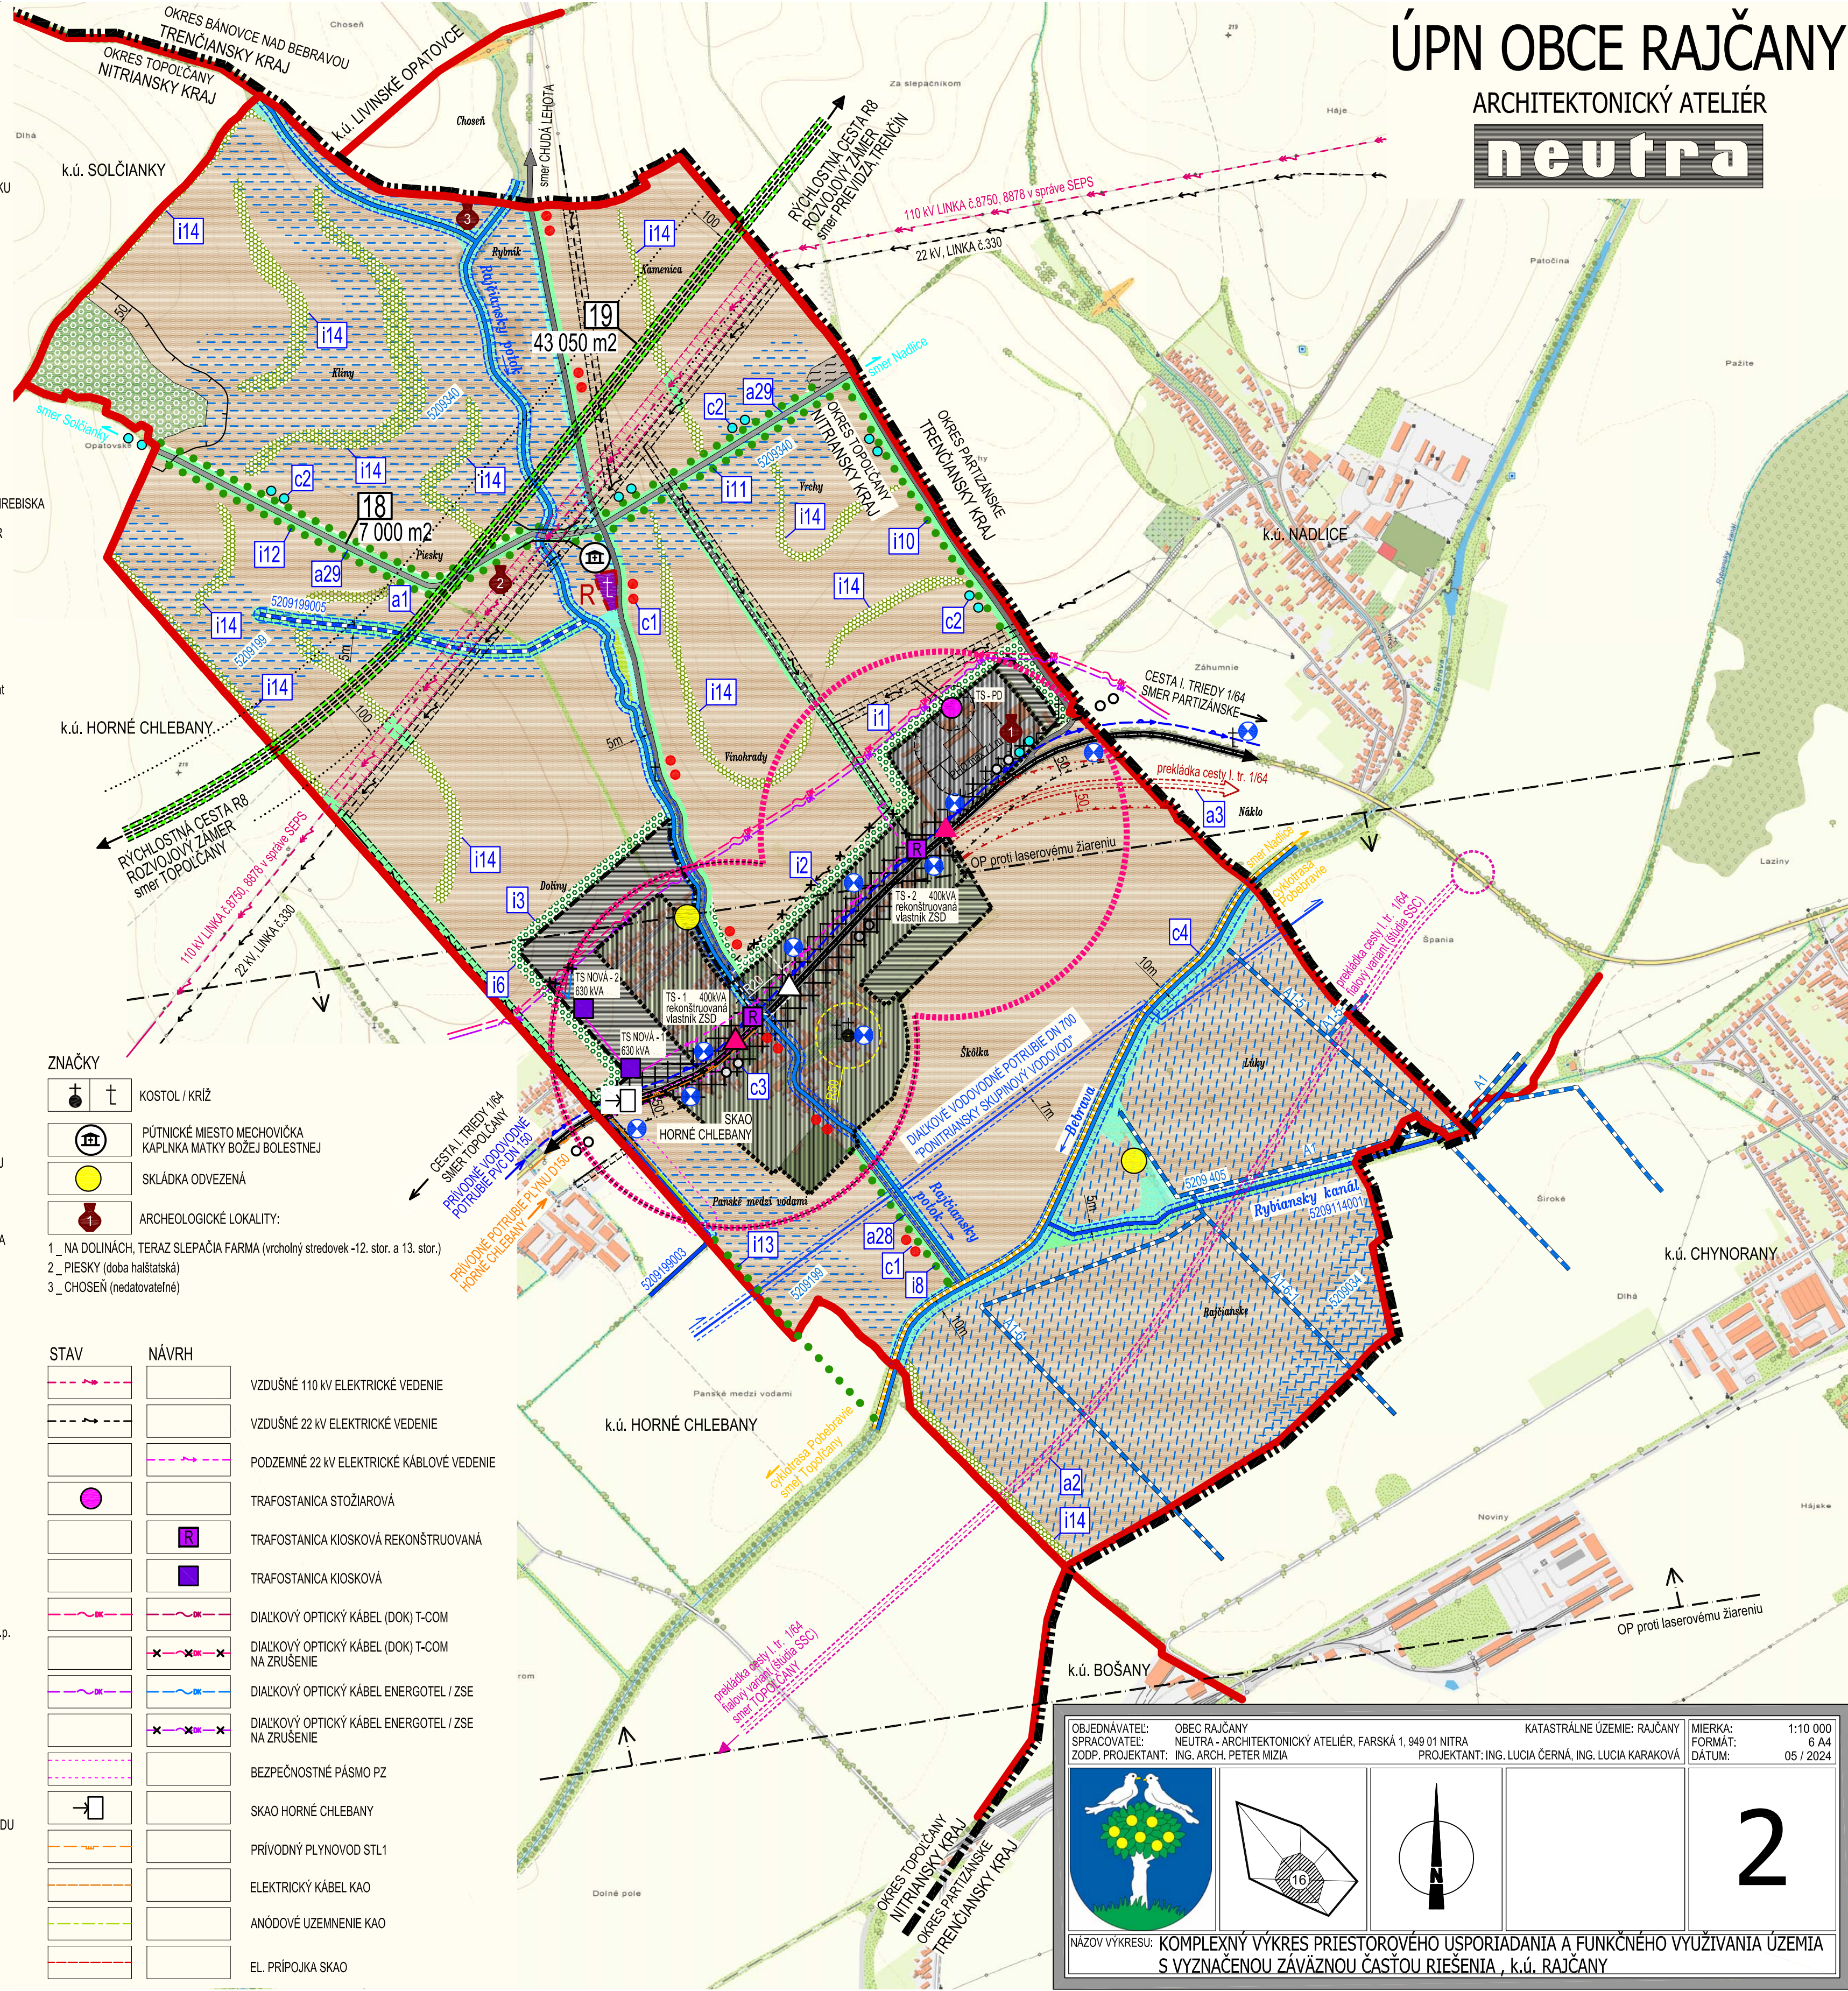

OBJEDNÁVATEL: OBEC RAJČANY
SPRACOVATEL: NEUTRA - ARCHITEKTONICKÝ ATELIER, FARSKÁ 1, 949 01 NITRA
ZODP. PROJEKTANT: ING. ARCH. PETER MIZIA

KATASTRÁLNE ÚZEMIE: RAJČANY
PROJEKTANT: ING. LUCIA ČERNÁ, ING. LUCIA KARAKOVÁ

MIERKA: 1:10 000
FORMÁT: 6 A4
DÁTUM: 05 / 2024

2

NAZOV VÝKRESU: KOMPLEXNÝ VÝKRES PRIESTOROVÉHO USPORIADANIA A FUNKČNÉHO VYUŽÍVANIA ÚZEMIA S VYZNAČENOU ZÁVÄZNOU ČASŤOU RIEŠENIA, k.ú. RAJČANY