

ÚPN OBCE RAJČANY
ARCHITEKTONICKÝ ATELIER
neutra

- POTRAVINY
- RESTAURÁCIA
- KIOSK-ZIMRZLINA
- STAVEBNÝ
- OBCOVÝ ÚRAD
- KULTÚRNY DOM
- OBCNÁ KNIŽNICA
- DETSKÉ HRISKO
- DŇM SMUTKU
- RIMSOKOKATOLICKÝ KOSTOL
- STÁTIA SV. JANA KRSTITEĽA
- MATERSKÁ ŠKOLA
- BYVALÁ ŠKOLA
- CHRAMENÁ DIEŤA - BRÁŠNÁRSTVO
- AUTOBATERIE - AUTODIELNA
- PD CHYNORANY - PD RAJČANY
- SKLAD TECHNICKÝCH PLYNOV
- AUTODIEL V-CHÉMIA
- FUTBALOVÉ HRISKO
- MULTIFUNKČNÉ HRISKO

ZNAČKY:


- JESTVUJÚCI PRIMÁRNY REFERENČNÝ UZOL
NAVHOVANÝ SEKUNDÁRNY REFERENČNÝ UZOL
ARCHITEKTONICKÁ DOMINANTA
KOSTOL / KRÍŽ
ARCHEOLOGICKÁ LOKALITA
1. NA DOLINÁCH, TERAZ SLEPÁČIA FARMA JRD
(vchodný stredovek 12. stor. a 13. stor.)

LEGENDA:

STAV	NÁVRH	
—	—	HRANICA SAMOSPRÁVNEHO KRAJA
—	—	KATASTRÁLNA HRANICA
—	—	HRANICA ZASTAVANÉHO ÚZEMIA OBCE
—	—	OZNAČENIE ÚZEMNO - PRIESTOROVÉHO CELKU
—	—	HRANICA ÚZEMNO - PRIESTOROVÉHO CELKU
—	—	OCHRANNÉ PÁSMO CESTY I. TRIEDY
—	—	OCHRANNÉ (ETICKÉ) PÁSMO POHREBISKA
—	—	OCHRANNÉ (MANIPULAČNÉ) PÁSMO VODNÉHO TOKU
—	—	CESTA I. TRIEDY I/64
—	—	PREKLÁDKA CESTY I. TRIEDY I/64 (zdroj ÚPN VÚC)
—	—	DOPRAVNÝ UZOL - KRÍŽOVATKA
—	—	PLOCHY STATICKEJ AUTOMOBIL. DOPRAVY
—	—	MOST, LÁVKA
—	—	PLOCHY A OBJEKTY S FUNKCIOU DOPRAVNEJ INFRAŠTRUKTÚRY ČSPH
—	—	PLOCHY A OBJEKTY S FUNKCIOU TECHNICKÉJ INFRAŠTRUKTÚRY - ZBERNÝ DVOR

STAV	NÁVRH	
—	—	STAVEBNÁ ČIARA
—	—	SUKROMNÁ ZELEN' (ZÁHRADY, SADY)
—	—	PARK
—	—	VEREJNÁ ZELEN'
—	—	VYHRADENÁ ZELEN' (CONTORIN, URNOVÝ HÁJ)
—	—	SPRIEVODNÁ ZELEN'
—	—	NELESNÁ DREVINNÁ VEGETÁCIA
—	—	TRVALÝ TRÁVNÝ PORAST (LŮKY, PASIENKY)
—	—	OCHRANNÁ BARIEROVÁ ZELEN'
—	—	ORNÁ PŮDA
—	—	VODNÝ TOK
—	—	RIGOLY
—	—	SPEVNENÉ BREHY RAJČANSKEHO POTOKA
—	—	HLAVNÉ PRÍVODNÉ VODOVODNÉ POTRUBIE
—	—	MIESTNA VODOVODNÁ SIET'

STAV	NÁVRH	
—	—	REGULAČNÁ ŠACHTA
—	—	ZÁVLAHOVÁ ČERPAČIA STANICA
—	—	DRENÁŽE
—	—	HYDROMELIORAČNÝ KANÁL
—	—	ČÍSLO HYDROMELIORAČNÉHO KANÁLA
—	—	SPLAŠKOVÁ GRAVITAČNÁ KANALIZÁCIA
—	—	PROJEKTOVANÁ
—	—	SPLAŠKOVÁ GRAVITAČNÁ KANALIZÁCIA
—	—	SPLAŠKOVÁ KANALIZÁCIA - VÝTLAK
—	—	ČERPAČIA STANICA SPLAŠKOVEJ KANALIZÁCIE
—	—	ZAPLAVOVÁ ČIARA Q10
—	—	ZAPLAVOVÁ ČIARA Q100
—	—	ZAPLAVOVÁ ČIARA Q1000

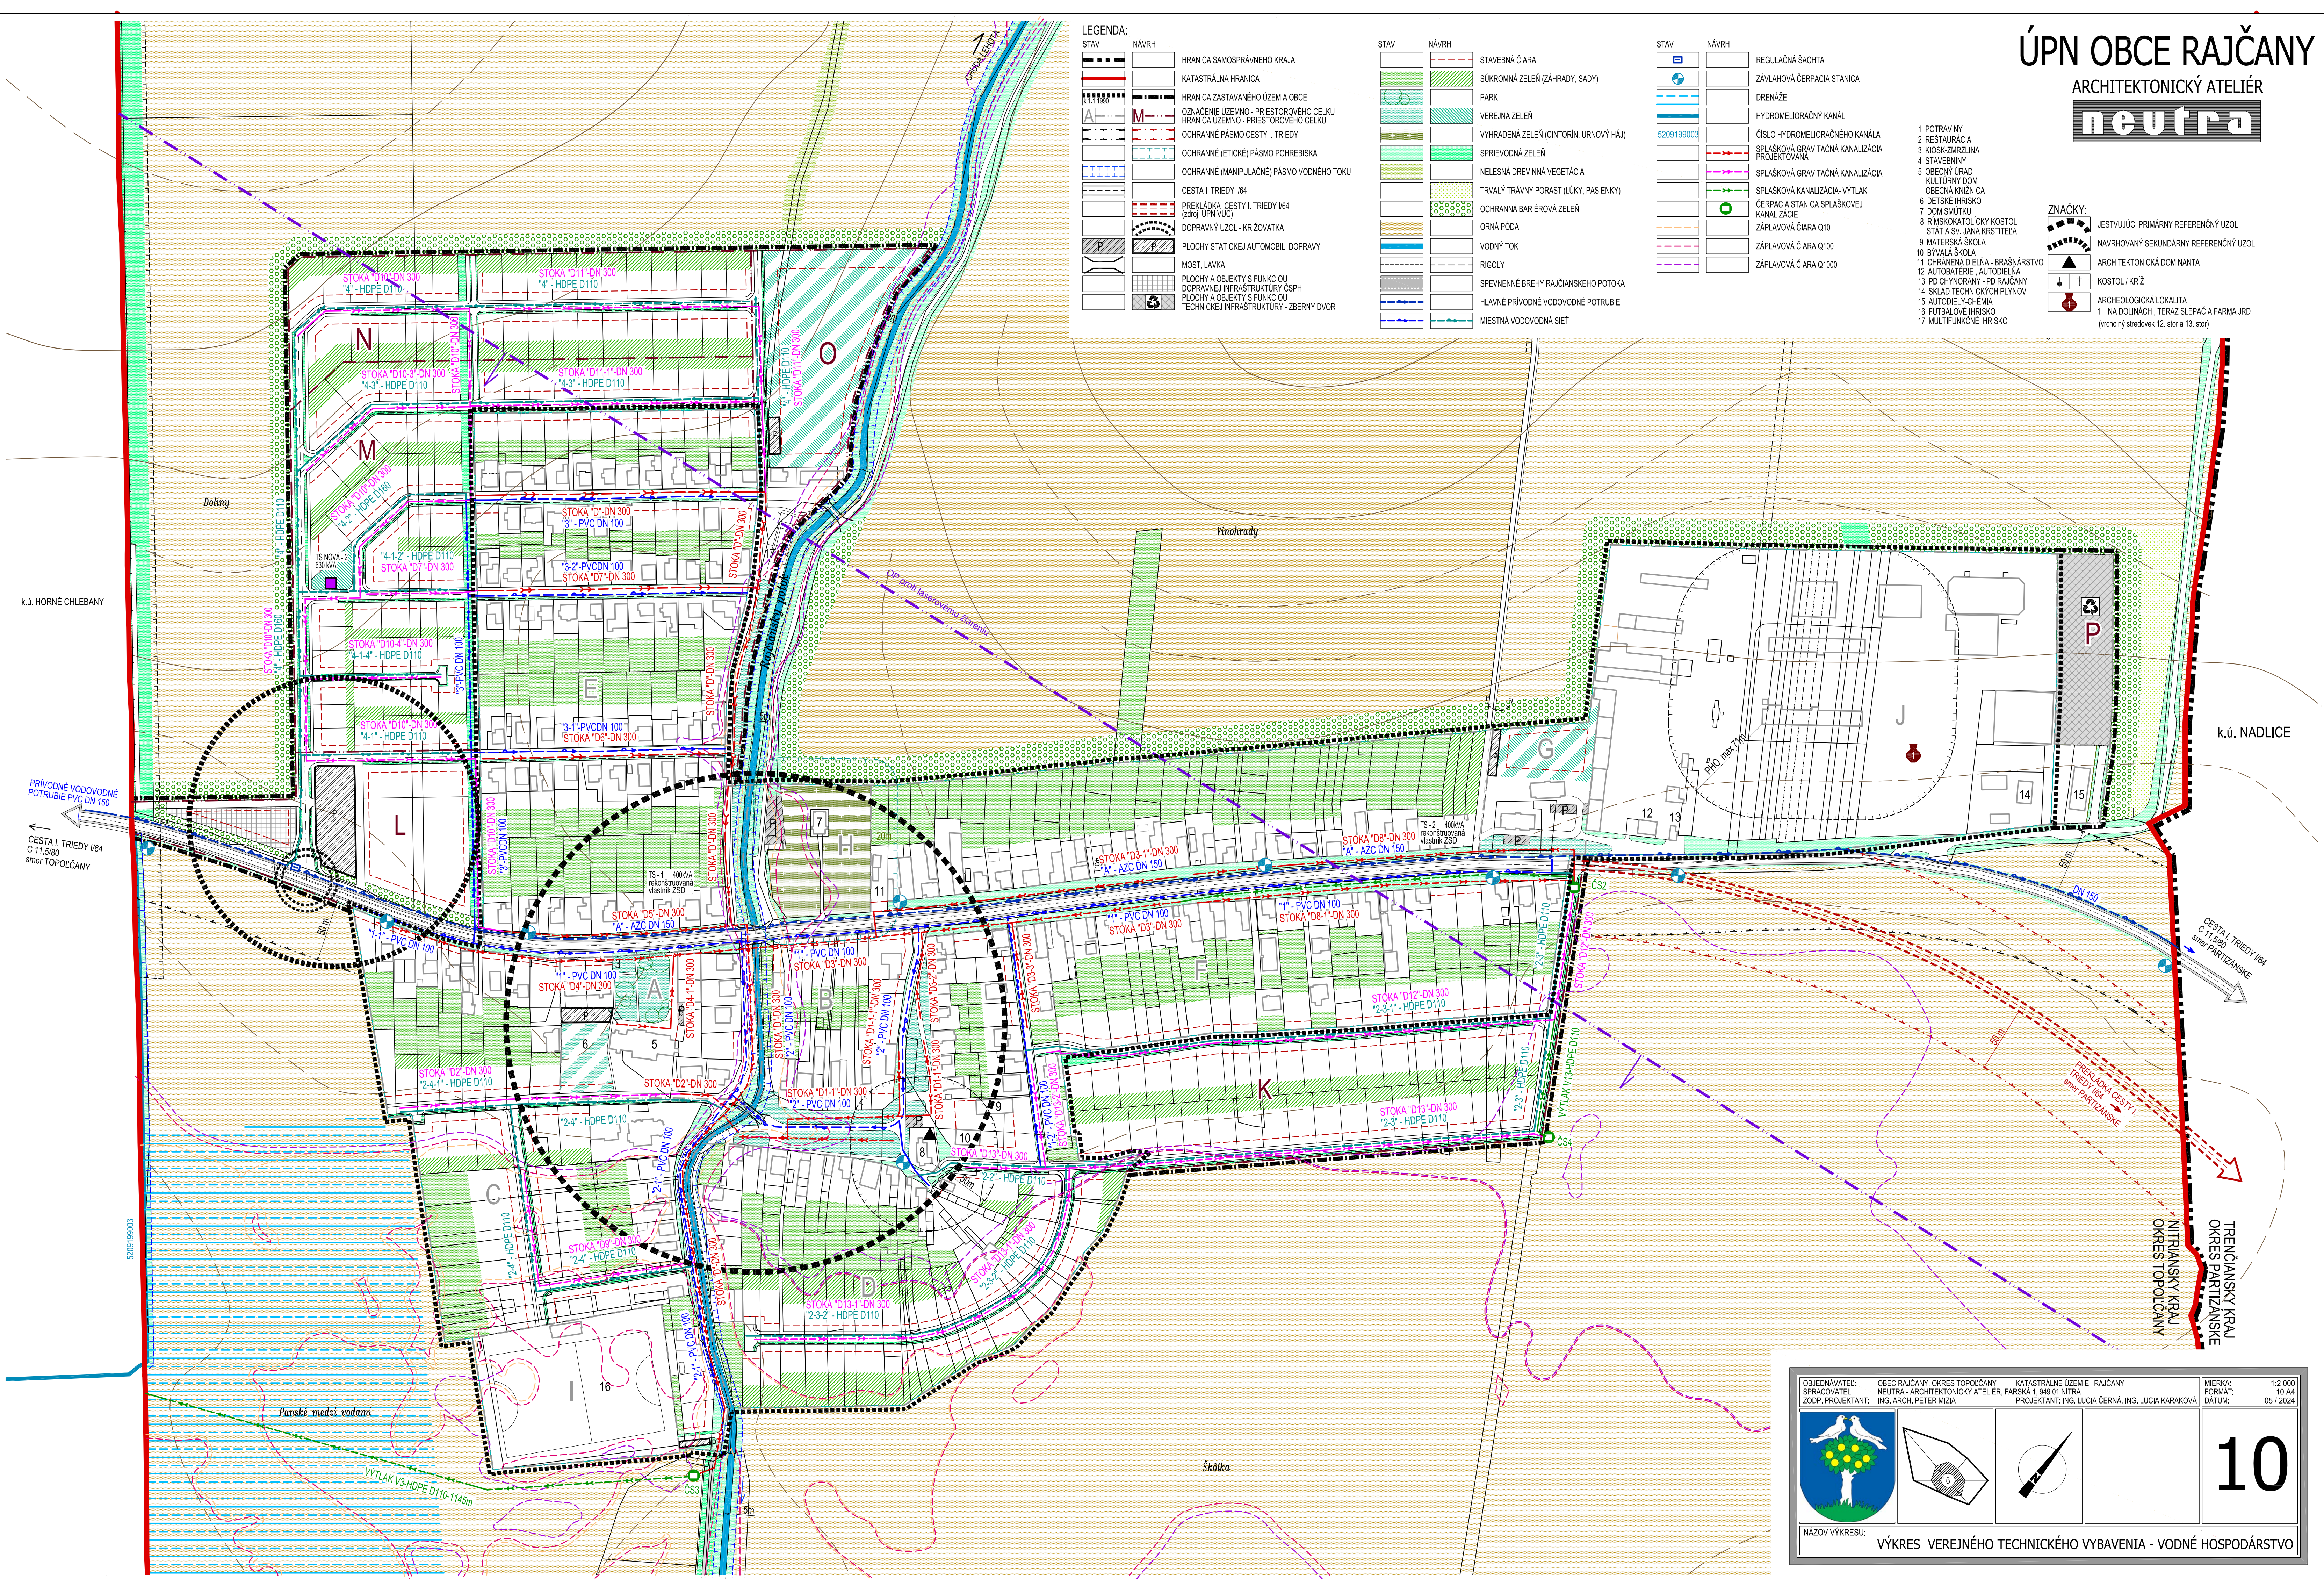

OBJEDNÁVATEL: SPRACOVATEL: ZODP. PROJEKTANT:	OBEC RAJČANY, OKRES TOPOĽČANY NEUTRA - ARCHITEKTONICKÝ ATELIER, FARSKÁ 1, 949 01 NITRA ING. ARCH. PETER MIZIA	KATASTRÁLNE ÚZEMIE: RAJČANY PROJEKTANT: ING. LUCIA ČERNÁ, ING. LUCIA KARÁKOVÁ	MIERKA: FORMÁT: DÁTUM:	1:2 000 10 A4 05 / 2024
NÁZOV VÝKRESU: VÝKRES VEREJNÉHO TECHNICKÉHO VYBAVENIA - VODNÉ HOSPODÁRSTVO				

10